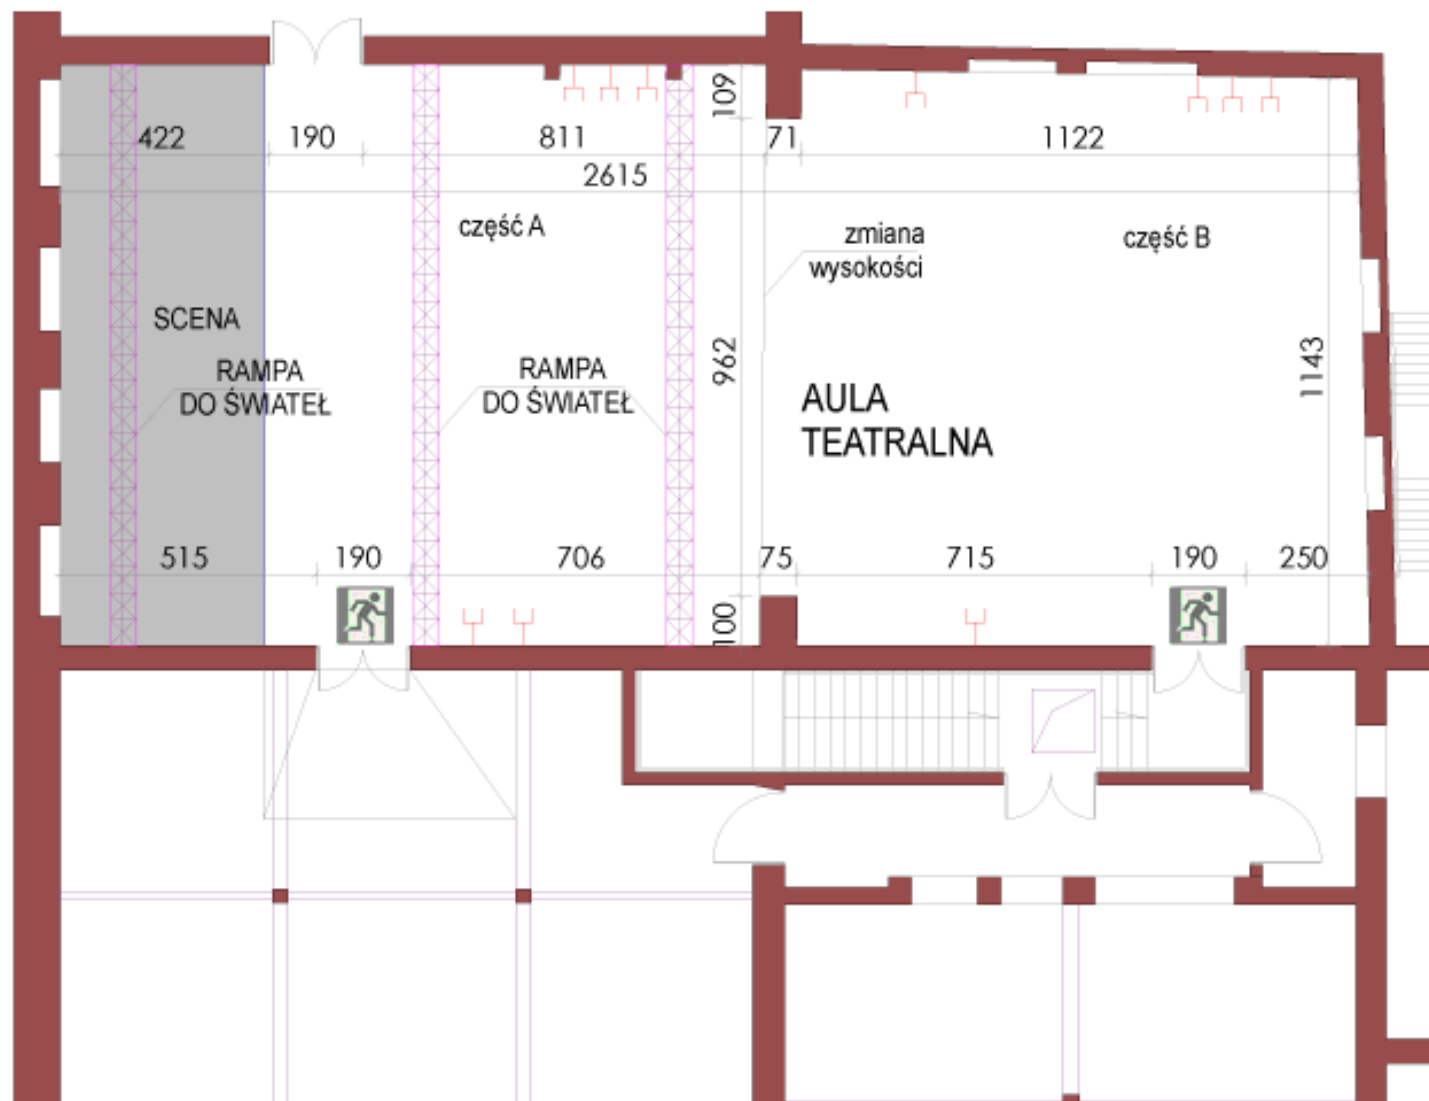


# AULA TEATRALNA

## WYPOSAŻENIE TECHNICZNE:

gniazda elektryczne:

— 16 A — 32 A — 63 A

3 rampy do świateł  
- trisystem (25x25x25)  
instalacja nagłośnienia  
i oświetlenia

szerokość - szerokość auli  
wysokość - wysokość auli  
udźwig - 200 kg każda

POWIERZCHNIA -305.2 m<sup>2</sup>

POW. SCENY - 27.1 m<sup>2</sup>

WYSOKOŚĆ - 85 cm

WYSOKOŚĆ części A:

do góry sklepienia - 630 cm

do wieńca - 409 cm

WYSOKOŚĆ części B:

do góry sklepienia - 541 cm

do wieńca - 320 cm

Centrum Artystyczne  
Fabryka Trzciny sp. z o.o.  
ul. Otwocka 14,  
03-759 Warszawa,  
tel. +48 22 619 0513,  
faks +48 22 619 2732,  
[www.fabrykatrzcin.pl](http://www.fabrykatrzcin.pl)